A LÉPCSŐHÁZ

11. LAKÁS			
ELŐTÉR	lam. parketta		3,57 m2
FÜRDŐ	kerámia		5,68 m2
ÉTKEZŐ - KONYHA	lam. parketta		8,44 m2
LAKÓSZOBA	lam. parketta		18,85 m2
SZOBA	lam. parketta		11,05 m2
			47,59 m2
12. LAKÁS			
ELŐTÉR	lam. parketta		3,91 m2
WC	kerámia		1,54 m2
ÉTKEZŐ - KONYHA	lam. parketta		10,44 m2
LAKÓSZOBA	lam. parketta		16,10 m2
FÜRDŐ	kerámia		6,21 m2
SZOBA	lam. parketta		9,43 m2
SZOBA	lam. parketta		12,08 m2
			60,50 m2
13. LAKÁS			
ELŐTÉR	lam. parketta		3,49 m2
FÜRDŐ	kerámia		5,36 m2
LAKÓSZOBA	lam. parketta		17,59 m2
LAKÓSZOBA	lam. parketta		8,58 m2
SZOBA	lam. parketta		8,54 m2
			44,21 m2
14. LAKÁS			
ELŐTÉR	lam. parketta		2,31 m2
FÜRDŐ	kerámia		3,58 m2
LAKÓSZOBA	lam. parketta		16,08 m2
SZOBA	lam. parketta		8,54 m2
FÖZŐFÜLKE	lam. parketta		2,40 m2
			33,08 m2
15. LAKÁS			
ELŐTÉR	lam. parketta		2,31 m2
FÜRDŐ	kerámia		3,58 m2
LAKÓSZOBA	lam. parketta		16,75 m2
SZOBA	lam. parketta		8,71 m2
FÖZŐFÜLKE	lam. parketta		2,51 m2
			34,36 m2
16. LAKÁS			
ELŐTÉR	lam. parketta		2,69 m2
FÜRDŐ	kerámia		5,36 m2
FÖZŐFÜLKE	lam. parketta		2,81 m2
LAKÓSZOBA	lam. parketta		16,08 m2
SZOBA	lam. parketta		8,54 m2
SZOBA	lam. parketta		8,71 m2
			44,38 m2
17. LAKÁS			
ELŐTÉR	lam. parketta		3,91 m2
WC	kerámia		1,54 m2
ÉTKEZŐ - KONYHA	lam. parketta		10,44 m2
LAKÓSZOBA	lam. parketta		16,09 m2
FÜRDŐ	kerámia		6,21 m2
SZOBA	lam. parketta		12,08 m2
SZOBA	lam. parketta		9,92 m2
			60,49 m2
18. LAKÁS			
ELŐTÉR	lam. parketta		3,32 m2
FÜRDŐ	kerámia		6,87 m2
LAKÓSZOBA	lam. parketta		23,33 m2
KONYHA	lam. parketta		6,82 m2
SZOBA	lam. parketta		9,43 m2
SZOBA	lam. parketta		10,92 m2
			60,67 m2
KÖZÖS HELYISÉGEK			
FOLYOSÓ	greslap		23,08 m2
LÉPCSŐTÉR	greslap		11,92 m2
TECHNIKAI HELYISÉG	greslap		11,49 m2
FOLYOSÓ	greslap		17,36 m2
			63,85 m2

B LÉPCSŐHÁZ

11. LAKÁS			
ELŐTÉR	lam. parketta		3,57 m2
FÜRDŐ	kerámia		5,68 m2
ÉTKEZŐ - KONYHA	lam. parketta		8,44 m2
LAKÓSZOBA	lam. parketta		18,85 m2
SZOBA	lam. parketta		11,05 m2
			47,59 m2
12. LAKÁS			
ELŐTÉR	lam. parketta		3,91 m2
WC	kerámia		1,54 m2
ÉTKEZŐ - KONYHA	lam. parketta		10,44 m2
LAKÓSZOBA	lam. parketta		16,10 m2
FÜRDŐ	kerámia		6,21 m2
SZOBA	lam. parketta		9,43 m2
SZOBA	lam. parketta		12,08 m2
			60,50 m2
13. LAKÁS			
ELŐTÉR	lam. parketta		3,49 m2
FÜRDŐ	kerámia		5,36 m2
LAKÓSZOBA	lam. parketta		17,59 m2
LAKÓSZOBA	lam. parketta		8,58 m2
SZOBA	lam. parketta		8,54 m2
			44,21 m2
14. LAKÁS			
ELŐTÉR	lam. parketta		2,31 m2
FÜRDŐ	kerámia		3,58 m2
LAKÓSZOBA	lam. parketta		16,08 m2
SZOBA	lam. parketta		8,54 m2
FÖZŐFÜLKE	lam. parketta		2,40 m2
			33,08 m2
15. LAKÁS			
ELŐTÉR	lam. parketta		2,31 m2
FÜRDŐ	kerámia		3,58 m2
LAKÓSZOBA	lam. parketta		16,75 m2
SZOBA	lam. parketta		8,71 m2
FÖZŐFÜLKE	lam. parketta		2,51 m2
			34,36 m2
16. LAKÁS			
ELŐTÉR	lam. parketta		2,69 m2
FÜRDŐ	kerámia		5,36 m2
FÖZŐFÜLKE	lam. parketta		2,81 m2
LAKÓSZOBA	lam. parketta		16,08 m2
SZOBA	lam. parketta		8,54 m2
SZOBA	lam. parketta		8,71 m2
			44,38 m2
17. LAKÁS			
ELŐTÉR	lam. parketta		3,91 m2
WC	kerámia		1,54 m2
ÉTKEZŐ - KONYHA	lam. parketta		10,44 m2
LAKÓSZOBA	lam. parketta		16,09 m2
FÜRDŐ	kerámia		6,21 m2
SZOBA	lam. parketta		12,08 m2
SZOBA	lam. parketta		9,92 m2
			60,49 m2
18. LAKÁS			
ELŐTÉR	lam. parketta		3,32 m2
FÜRDŐ	kerámia		6,87 m2
LAKÓSZOBA	lam. parketta		23,33 m2
KONYHA	lam. parketta		6,82 m2
SZOBA	lam. parketta		9,43 m2
SZOBA	lam. parketta		10,92 m2
			60,67 m2
KÖZÖS HELYISÉGEK			
FOLYOSÓ	greslap		23,08 m2
LÉPCSŐTÉR	greslap		11,92 m2
TECHNIKAI HELYISÉG	greslap		11,49 m2
FOLYOSÓ	greslap		17,36 m2
			63,85 m2

C LÉPCSŐHÁZ

11. LAKÁS			
ELŐTÉR	lam. parketta		3,57 m2
FÜRDŐ	kerámia		5,68 m2
ÉTKEZŐ - KONYHA	lam. parketta		8,44 m2
LAKÓSZOBA	lam. parketta		18,85 m2
SZOBA	lam. parketta		11,05 m2
			47,59 m2
12. LAKÁS			
ELŐTÉR	lam. parketta		3,91 m2
WC	kerámia		1,54 m2
ÉTKEZŐ - KONYHA	lam. parketta		10,44 m2
LAKÓSZOBA	lam. parketta		16,10 m2
FÜRDŐ	kerámia		6,21 m2
SZOBA	lam. parketta		9,43 m2
SZOBA	lam. parketta		12,08 m2
			60,50 m2
13. LAKÁS			
ELŐTÉR	lam. parketta		3,49 m2
FÜRDŐ	kerámia		5,36 m2
LAKÓSZOBA	lam. parketta		17,59 m2
LAKÓSZOBA	lam. parketta		8,58 m2
SZOBA	lam. parketta		8,54 m2
			44,21 m2
14. LAKÁS			
ELŐTÉR	lam. parketta		2,31 m2
FÜRDŐ	kerámia		3,58 m2
LAKÓSZOBA	lam. parketta		16,08 m2
SZOBA	lam. parketta		8,54 m2
FÖZŐFÜLKE	lam. parketta		2,40 m2
			33,08 m2
15. LAKÁS			
ELŐTÉR	lam. parketta		2,31 m2
FÜRDŐ	kerámia		3,58 m2
LAKÓSZOBA	lam. parketta		16,75 m2
SZOBA	lam. parketta		8,71 m2
FÖZŐFÜLKE	lam. parketta		2,51 m2
			34,36 m2
16. LAKÁS			
ELŐTÉR	lam. parketta		2,69 m2
FÜRDŐ	kerámia		5,36 m2
FÖZŐFÜLKE	lam. parketta		2,81 m2
LAKÓSZOBA	lam. parketta		16,08 m2
SZOBA	lam. parketta		8,54 m2
SZOBA	lam. parketta		8,71 m2
			44,38 m2
17. LAKÁS			
ELŐTÉR	lam. parketta		3,91 m2
WC	kerámia		1,54 m2
ÉTKEZŐ - KONYHA	lam. parketta		10,44 m2
LAKÓSZOBA	lam. parketta		16,09 m2
FÜRDŐ	kerámia		6,21 m2
SZOBA	lam. parketta		12,08 m2
SZOBA	lam. parketta		9,92 m2
			60,49 m2
18. LAKÁS			
ELŐTÉR	lam. parketta		3,32 m2
FÜRDŐ	kerámia		6,87 m2
LAKÓSZOBA	lam. parketta		23,33 m2
KONYHA	lam. parketta		6,82 m2
SZOBA	lam. parketta		9,43 m2
SZOBA	lam. parketta		10,92 m2
			60,67 m2
KÖZÖS HELYISÉGEK			
FOLYOSÓ	greslap		23,08 m2
LÉPCSŐTÉR	greslap		11,92 m2
TECHNIKAI HELYISÉG	greslap		11,49 m2
FOLYOSÓ	greslap		17,36 m2
			63,85 m2

jelmagyarázat
- konyha szellőző
- lefolyócső
- szerelő ajtó

H hűtő

M mosógép

mosogató

tv

tömörzárós szárító radiátor

gépészeti falszerkezet (nazbi-gy/gB=hőmennyiség mérő+vízfelelőzáró)

V villamos elosztó

JELMAGYARÁZAT:

POROTHERM 30 n+f rapid dryfix falazat
POROTHERM 30 akku c falazat
POROTHERM 30 a-therm falazat
POROTHERM 10 n+f rapid dryfix falazat
vasbeton szerkezet
hőszigetelés
kavicságy
alapárajzon áthúzatok, gerendák jelölése

I. EMELETI ALAPRAJZ M 1:50

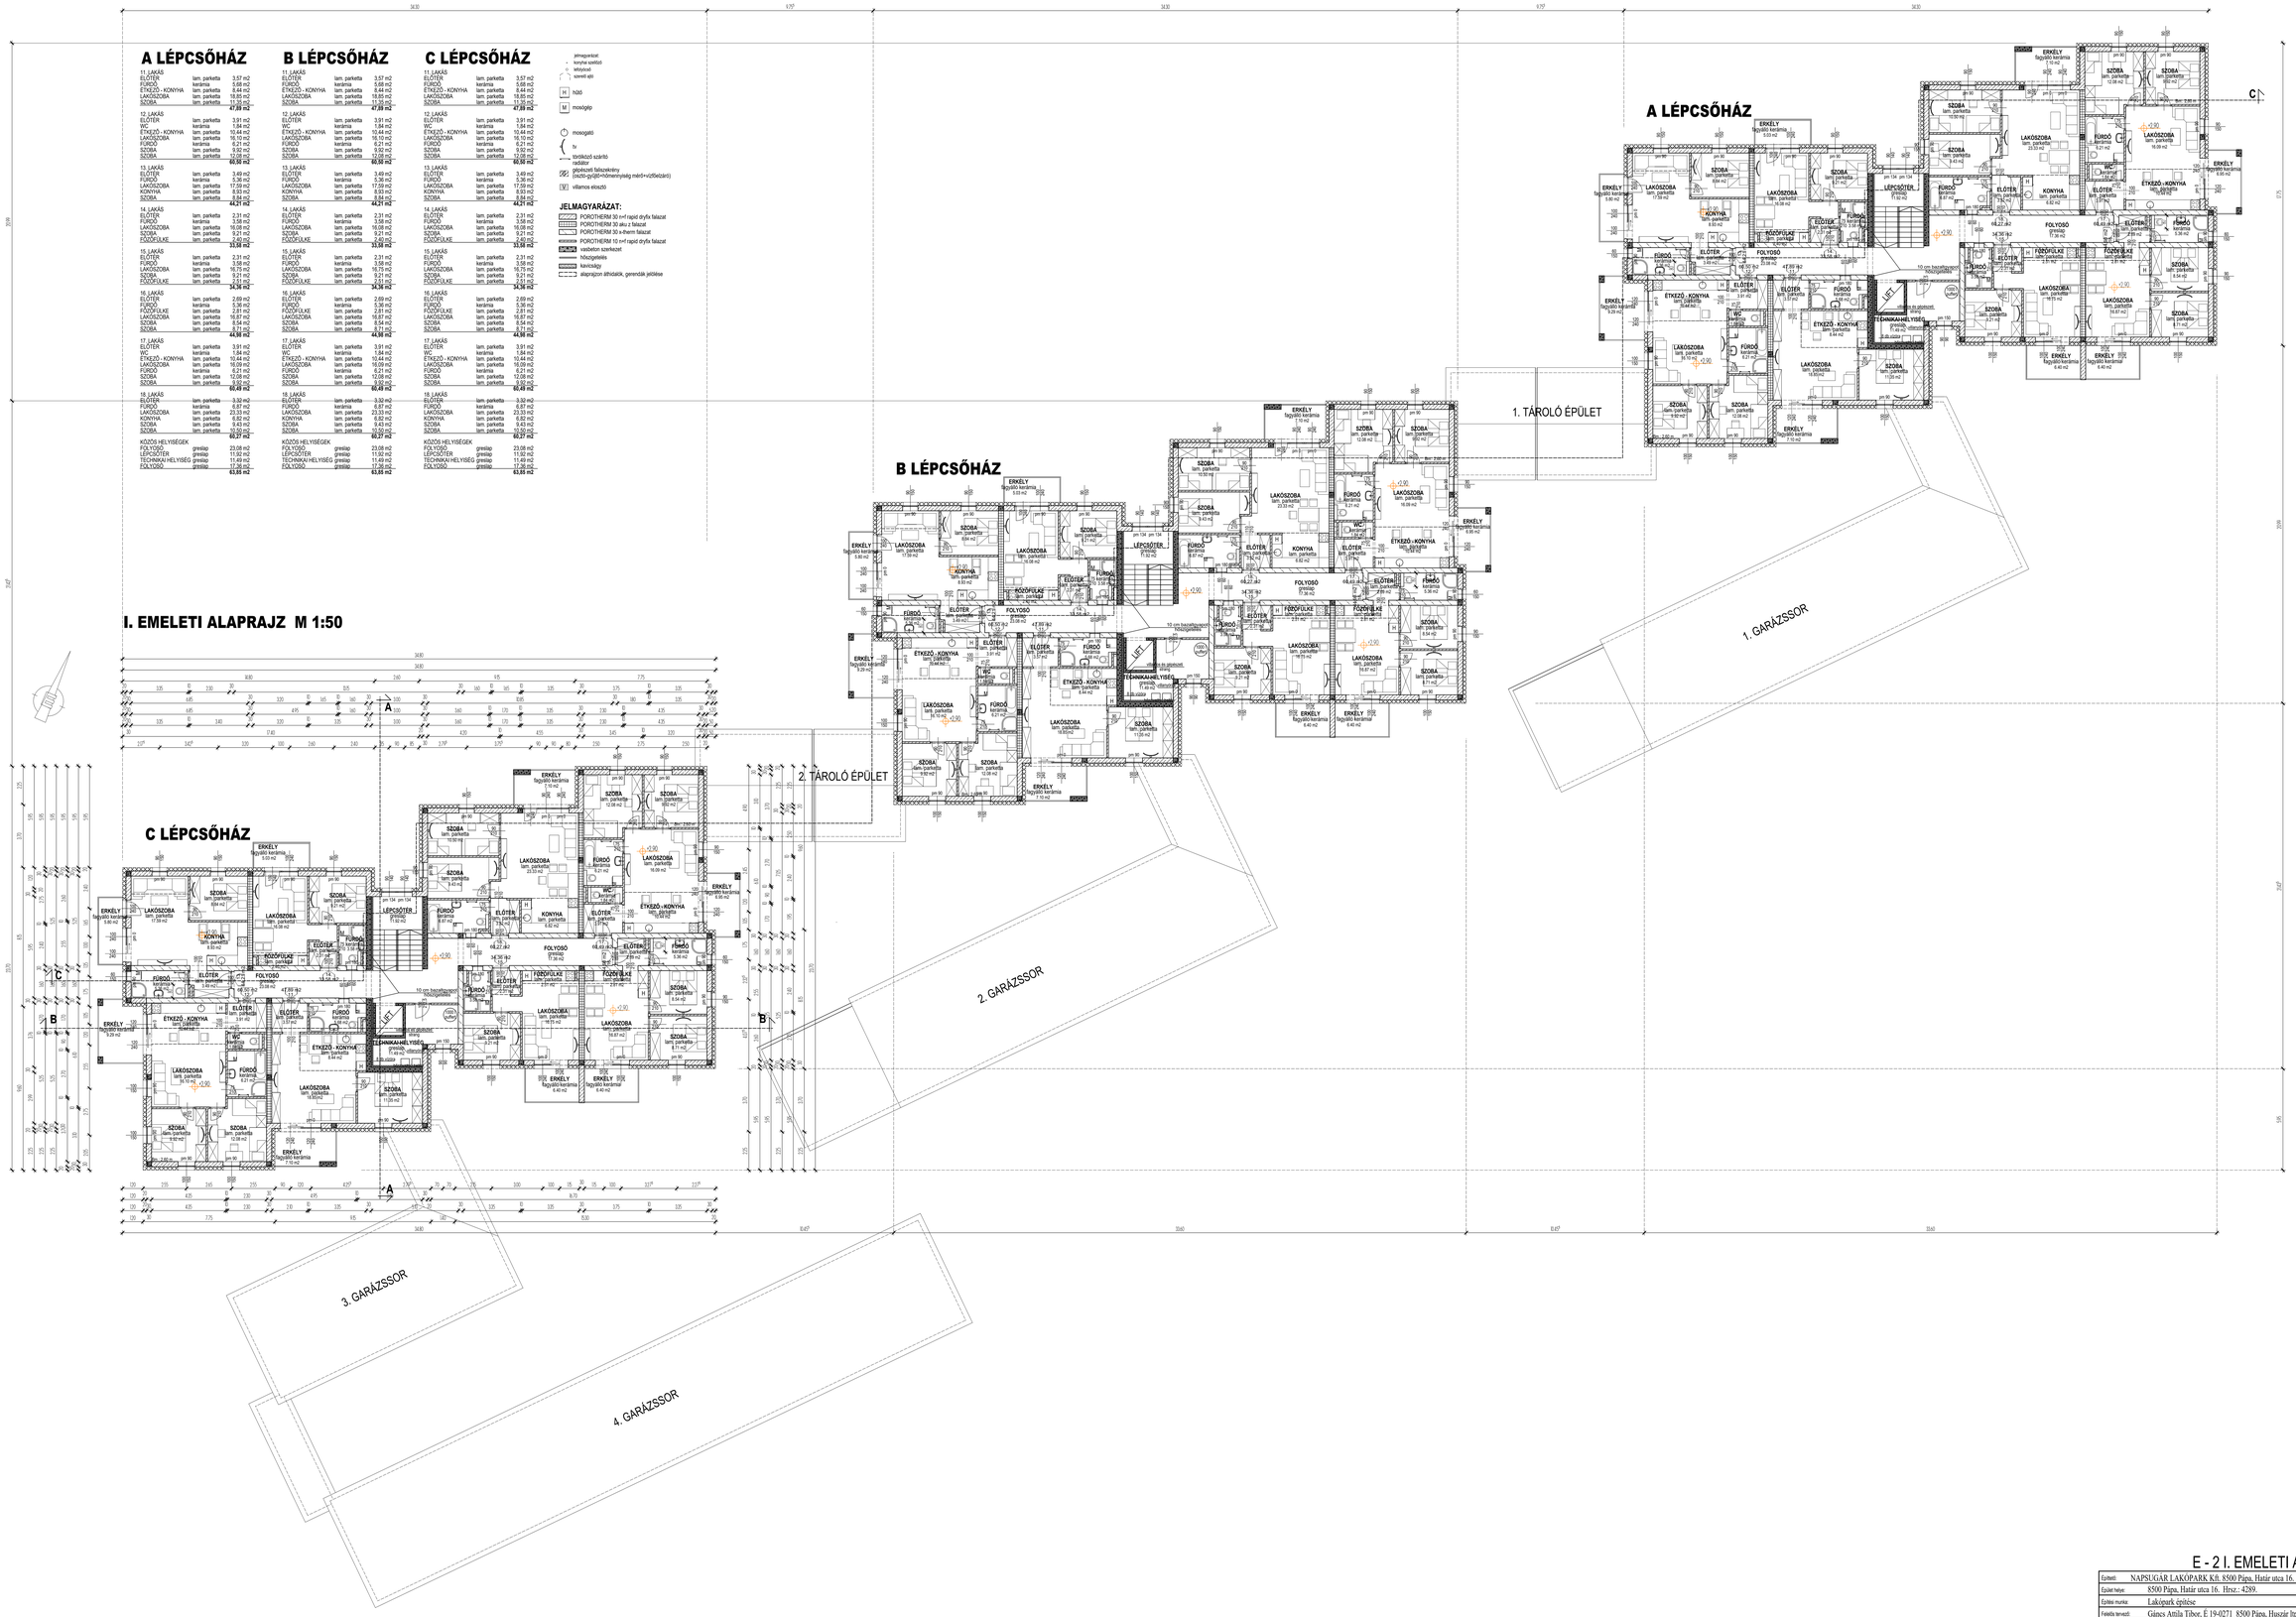

E - 2 I. EMELETI ALAPRAJZ

Épített:	NAPSUGÁR LAKÓPARK Kft. 8500 Pápa, Határ utca 16.
Épület helye:	8500 Pápa, Határ utca 16. Hrsz.: 4289.
Építési munka:	Lakópark építése
Felelős tervező:	Gáncs Attila Tibor, É 19-0271 8500 Pápa, Huszár ltp. 2. 4/4. 0630/9696619
A tervező munkatársai:	Vágenhoffer József
Terv típus:	Módosított építési engedélyezési tervdokumentáció 4/769-19/2017.
Munka szám:	30/2017.mód. Dátum: 2023. június Lapméret: 1:100, 1 : 500

ELEKTRONIKUSAN HITELESÍTVE
ÉÁKERSZOLGÁLTATÁS - ÉTAR