A LÉPCSŐHÁZ

21. LAKÁS		
ELŐTÉR	lam. parketta	3.57 m2
FÜRDŐ	kerámia	5.38 m2
ÉTKEZŐ - KONYHA	lam. parketta	8.44 m2
LAKÓSZOBA	lam. parketta	18.85 m2
SZOBA	lam. parketta	11.35 m2
		47.59 m2
22. LAKÁS		
ELŐTÉR	lam. parketta	3.91 m2
WC	kerámia	1.94 m2
ÉTKEZŐ - KONYHA	lam. parketta	10.44 m2
LAKÓSZOBA	lam. parketta	16.08 m2
FÜRDŐ	kerámia	6.21 m2
SZOBA	lam. parketta	9.92 m2
SZOBA	lam. parketta	12.08 m2
		60.58 m2
23. LAKÁS		
ELŐTÉR	lam. parketta	3.48 m2
FÜRDŐ	kerámia	5.36 m2
LAKÓSZOBA	lam. parketta	17.58 m2
KONYHA	lam. parketta	8.93 m2
SZOBA	lam. parketta	8.84 m2
		44.21 m2
24. LAKÁS		
ELŐTÉR	lam. parketta	2.31 m2
FÜRDŐ	kerámia	3.58 m2
LAKÓSZOBA	lam. parketta	16.08 m2
SZOBA	lam. parketta	9.21 m2
FIZIKAI SZOBA	lam. parketta	2.40 m2
		33.58 m2
25. LAKÁS		
ELŐTÉR	lam. parketta	2.31 m2
FÜRDŐ	kerámia	3.58 m2
LAKÓSZOBA	lam. parketta	16.75 m2
SZOBA	lam. parketta	9.21 m2
FIZIKAI SZOBA	lam. parketta	2.51 m2
		34.36 m2
26. LAKÁS		
ELŐTÉR	lam. parketta	2.69 m2
FÜRDŐ	kerámia	3.58 m2
FIZIKAI SZOBA	lam. parketta	2.81 m2
LAKÓSZOBA	lam. parketta	16.87 m2
SZOBA	lam. parketta	8.54 m2
SZOBA	lam. parketta	8.71 m2
		44.38 m2
27. LAKÁS		
ELŐTÉR	lam. parketta	3.91 m2
WC	kerámia	1.94 m2
ÉTKEZŐ - KONYHA	lam. parketta	10.44 m2
LAKÓSZOBA	lam. parketta	16.08 m2
FÜRDŐ	kerámia	6.21 m2
SZOBA	lam. parketta	12.08 m2
SZOBA	lam. parketta	9.92 m2
		60.58 m2
28. LAKÁS		
ELŐTÉR	lam. parketta	3.32 m2
FÜRDŐ	kerámia	6.87 m2
LAKÓSZOBA	lam. parketta	23.33 m2
KONYHA	lam. parketta	6.82 m2
SZOBA	lam. parketta	9.43 m2
SZOBA	lam. parketta	11.00 m2
		60.77 m2
KÖZÖS HELYISÉGEK		
FOLYOSÓ	greslap	23.08 m2
LÉPCSŐTÉR	greslap	11.92 m2
TECHNIKAI HELYISÉG	greslap	11.49 m2
FOLYOSÓ	greslap	17.36 m2
		63.85 m2

B LÉPCSŐHÁZ

21. LAKÁS		
ELŐTÉR	lam. parketta	3.57 m2
FÜRDŐ	kerámia	5.38 m2
ÉTKEZŐ - KONYHA	lam. parketta	8.44 m2
LAKÓSZOBA	lam. parketta	18.85 m2
SZOBA	lam. parketta	11.35 m2
		47.59 m2
22. LAKÁS		
ELŐTÉR	lam. parketta	3.91 m2
WC	kerámia	1.94 m2
ÉTKEZŐ - KONYHA	lam. parketta	10.44 m2
LAKÓSZOBA	lam. parketta	16.08 m2
FÜRDŐ	kerámia	6.21 m2
SZOBA	lam. parketta	9.92 m2
SZOBA	lam. parketta	12.08 m2
		60.58 m2
23. LAKÁS		
ELŐTÉR	lam. parketta	3.48 m2
FÜRDŐ	kerámia	5.36 m2
LAKÓSZOBA	lam. parketta	17.58 m2
KONYHA	lam. parketta	8.93 m2
SZOBA	lam. parketta	8.84 m2
		44.21 m2
24. LAKÁS		
ELŐTÉR	lam. parketta	2.31 m2
FÜRDŐ	kerámia	3.58 m2
LAKÓSZOBA	lam. parketta	16.08 m2
SZOBA	lam. parketta	9.21 m2
FIZIKAI SZOBA	lam. parketta	2.40 m2
		33.58 m2
25. LAKÁS		
ELŐTÉR	lam. parketta	2.31 m2
FÜRDŐ	kerámia	3.58 m2
LAKÓSZOBA	lam. parketta	16.75 m2
SZOBA	lam. parketta	9.21 m2
FIZIKAI SZOBA	lam. parketta	2.51 m2
		34.36 m2
26. LAKÁS		
ELŐTÉR	lam. parketta	2.69 m2
FÜRDŐ	kerámia	3.58 m2
FIZIKAI SZOBA	lam. parketta	2.81 m2
LAKÓSZOBA	lam. parketta	16.87 m2
SZOBA	lam. parketta	8.54 m2
SZOBA	lam. parketta	8.71 m2
		44.38 m2
27. LAKÁS		
ELŐTÉR	lam. parketta	3.91 m2
WC	kerámia	1.94 m2
ÉTKEZŐ - KONYHA	lam. parketta	10.44 m2
LAKÓSZOBA	lam. parketta	16.08 m2
FÜRDŐ	kerámia	6.21 m2
SZOBA	lam. parketta	12.08 m2
SZOBA	lam. parketta	9.92 m2
		60.58 m2
28. LAKÁS		
ELŐTÉR	lam. parketta	3.32 m2
FÜRDŐ	kerámia	6.87 m2
LAKÓSZOBA	lam. parketta	23.33 m2
KONYHA	lam. parketta	6.82 m2
SZOBA	lam. parketta	9.43 m2
SZOBA	lam. parketta	11.00 m2
		60.77 m2
KÖZÖS HELYISÉGEK		
FOLYOSÓ	greslap	23.08 m2
LÉPCSŐTÉR	greslap	11.92 m2
TECHNIKAI HELYISÉG	greslap	11.49 m2
FOLYOSÓ	greslap	17.36 m2
		63.85 m2

C LÉPCSŐHÁZ

21. LAKÁS		
ELŐTÉR	lam. parketta	3.57 m2
FÜRDŐ	kerámia	5.38 m2
ÉTKEZŐ - KONYHA	lam. parketta	8.44 m2
LAKÓSZOBA	lam. parketta	18.85 m2
SZOBA	lam. parketta	11.35 m2
		47.59 m2
22. LAKÁS		
ELŐTÉR	lam. parketta	3.91 m2
WC	kerámia	1.94 m2
ÉTKEZŐ - KONYHA	lam. parketta	10.44 m2
LAKÓSZOBA	lam. parketta	16.08 m2
FÜRDŐ	kerámia	6.21 m2
SZOBA	lam. parketta	9.92 m2
SZOBA	lam. parketta	12.08 m2
		60.58 m2
23. LAKÁS		
ELŐTÉR	lam. parketta	3.48 m2
FÜRDŐ	kerámia	5.36 m2
LAKÓSZOBA	lam. parketta	17.58 m2
KONYHA	lam. parketta	8.93 m2
SZOBA	lam. parketta	8.84 m2
		44.21 m2
24. LAKÁS		
ELŐTÉR	lam. parketta	2.31 m2
FÜRDŐ	kerámia	3.58 m2
LAKÓSZOBA	lam. parketta	16.08 m2
SZOBA	lam. parketta	9.21 m2
FIZIKAI SZOBA	lam. parketta	2.40 m2
		33.58 m2
25. LAKÁS		
ELŐTÉR	lam. parketta	2.31 m2
FÜRDŐ	kerámia	3.58 m2
LAKÓSZOBA	lam. parketta	16.75 m2
SZOBA	lam. parketta	9.21 m2
FIZIKAI SZOBA	lam. parketta	2.51 m2
		34.36 m2
26. LAKÁS		
ELŐTÉR	lam. parketta	2.69 m2
FÜRDŐ	kerámia	3.58 m2
FIZIKAI SZOBA	lam. parketta	2.81 m2
LAKÓSZOBA	lam. parketta	16.87 m2
SZOBA	lam. parketta	8.54 m2
SZOBA	lam. parketta	8.71 m2
		44.38 m2
27. LAKÁS		
ELŐTÉR	lam. parketta	3.91 m2
WC	kerámia	1.94 m2
ÉTKEZŐ - KONYHA	lam. parketta	10.44 m2
LAKÓSZOBA	lam. parketta	16.08 m2
FÜRDŐ	kerámia	6.21 m2
SZOBA	lam. parketta	12.08 m2
SZOBA	lam. parketta	9.92 m2
		60.58 m2
28. LAKÁS		
ELŐTÉR	lam. parketta	3.32 m2
FÜRDŐ	kerámia	6.87 m2
LAKÓSZOBA	lam. parketta	23.33 m2
KONYHA	lam. parketta	6.82 m2
SZOBA	lam. parketta	9.43 m2
SZOBA	lam. parketta	11.00 m2
		60.77 m2
KÖZÖS HELYISÉGEK		
FOLYOSÓ	greslap	23.08 m2
LÉPCSŐTÉR	greslap	11.92 m2
TECHNIKAI HELYISÉG	greslap	11.49 m2
FOLYOSÓ	greslap	17.36 m2
		63.85 m2

- jelmagyarázat
- tervben szereplő
- lehetőséget szerelő ajtó
- H hőtő
- M mosógép
- mosogató
- tv
- törölköző szárító radiátor
- gépészeti falszekrény (víztó-gáz/jó+hőmennyiség mérő+villanyórák)
- V villamos elosztó

JELMAGYARÁZAT:

- POROTHERM 30 n+f rapid dryfix falazat
- POROTHERM 30 aku v falazat
- POROTHERM 30 a+term falazat
- POROTHERM 10 n+f rapid dryfix falazat
- vasbeton szerkezet
- hőszigetelés
- kavicságy
- alaprajzon áthúzódók, gerendák jelölése

II. EMELETI ALAPRAJZ M 1:50

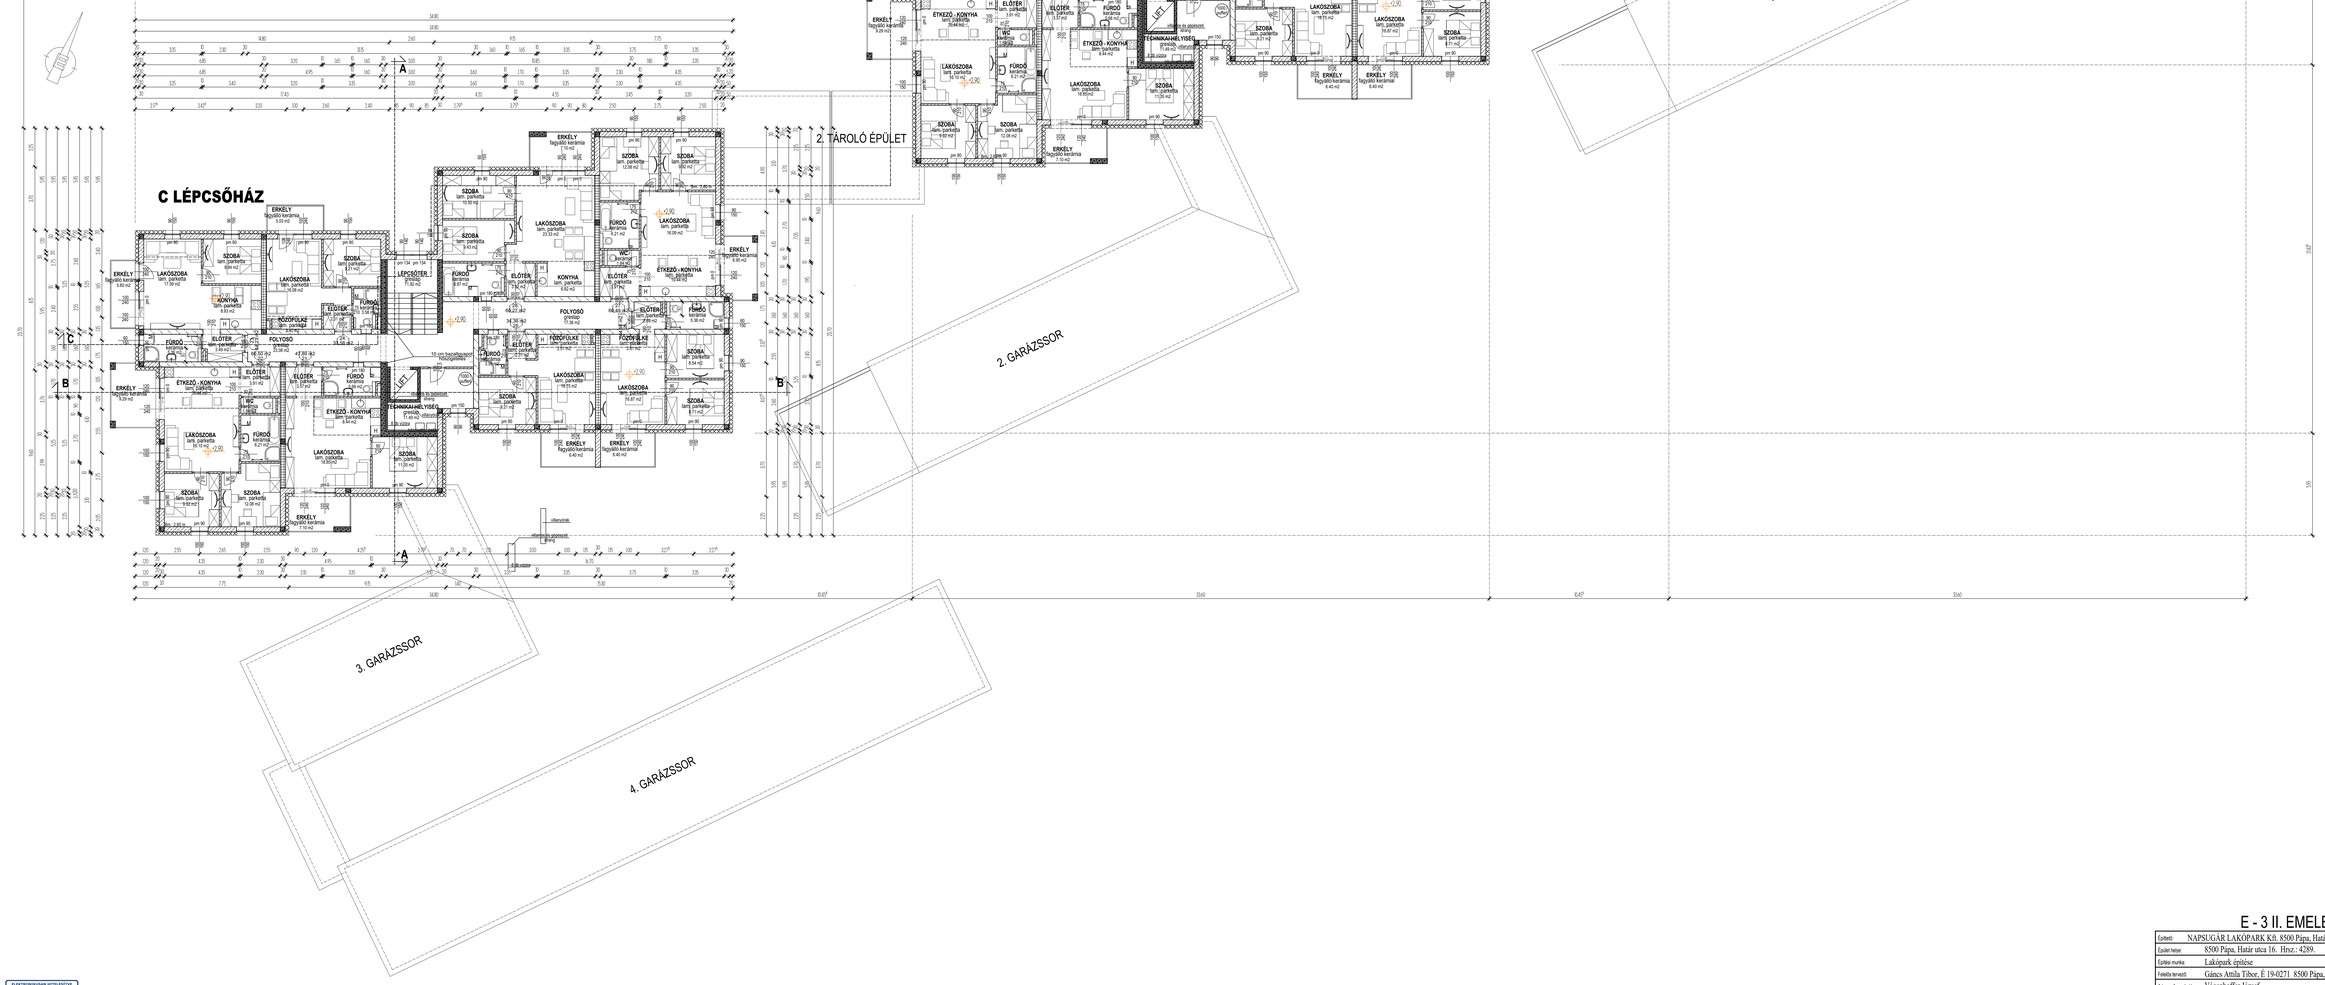

E - 3 II. EMELETI ALAPRAJZ

Épített:	NAPSUGÁR LAKÓPARK Kft. 8500 Pápa, Határ utca 16.
Épület helye:	8500 Pápa, Határ utca 16. Hrsz.: 4289.
Építési munka:	Lakópark építése
Felelős tervező:	Gáncs Attila Tibor, É /9-0271. 8500 Pápa, Huszár ltp. 2. 4/4. 0630/9696619
A tervező munkatársai:	Vágenhoffer József
Terv típus:	Módosított építési engedélyezési tervdokumentáció 4/769-19/2017.
Munka szám:	30/2017.mód. Dátum: 2023. június Lépték: 1:100, 1 : 500

ELEKTRONIKUSAN HITELESÍTETT ÁRAJÁNDÉKLA - ÉTDR