




TÁROLÓ HOSSZMETSZET M = 1 : 100

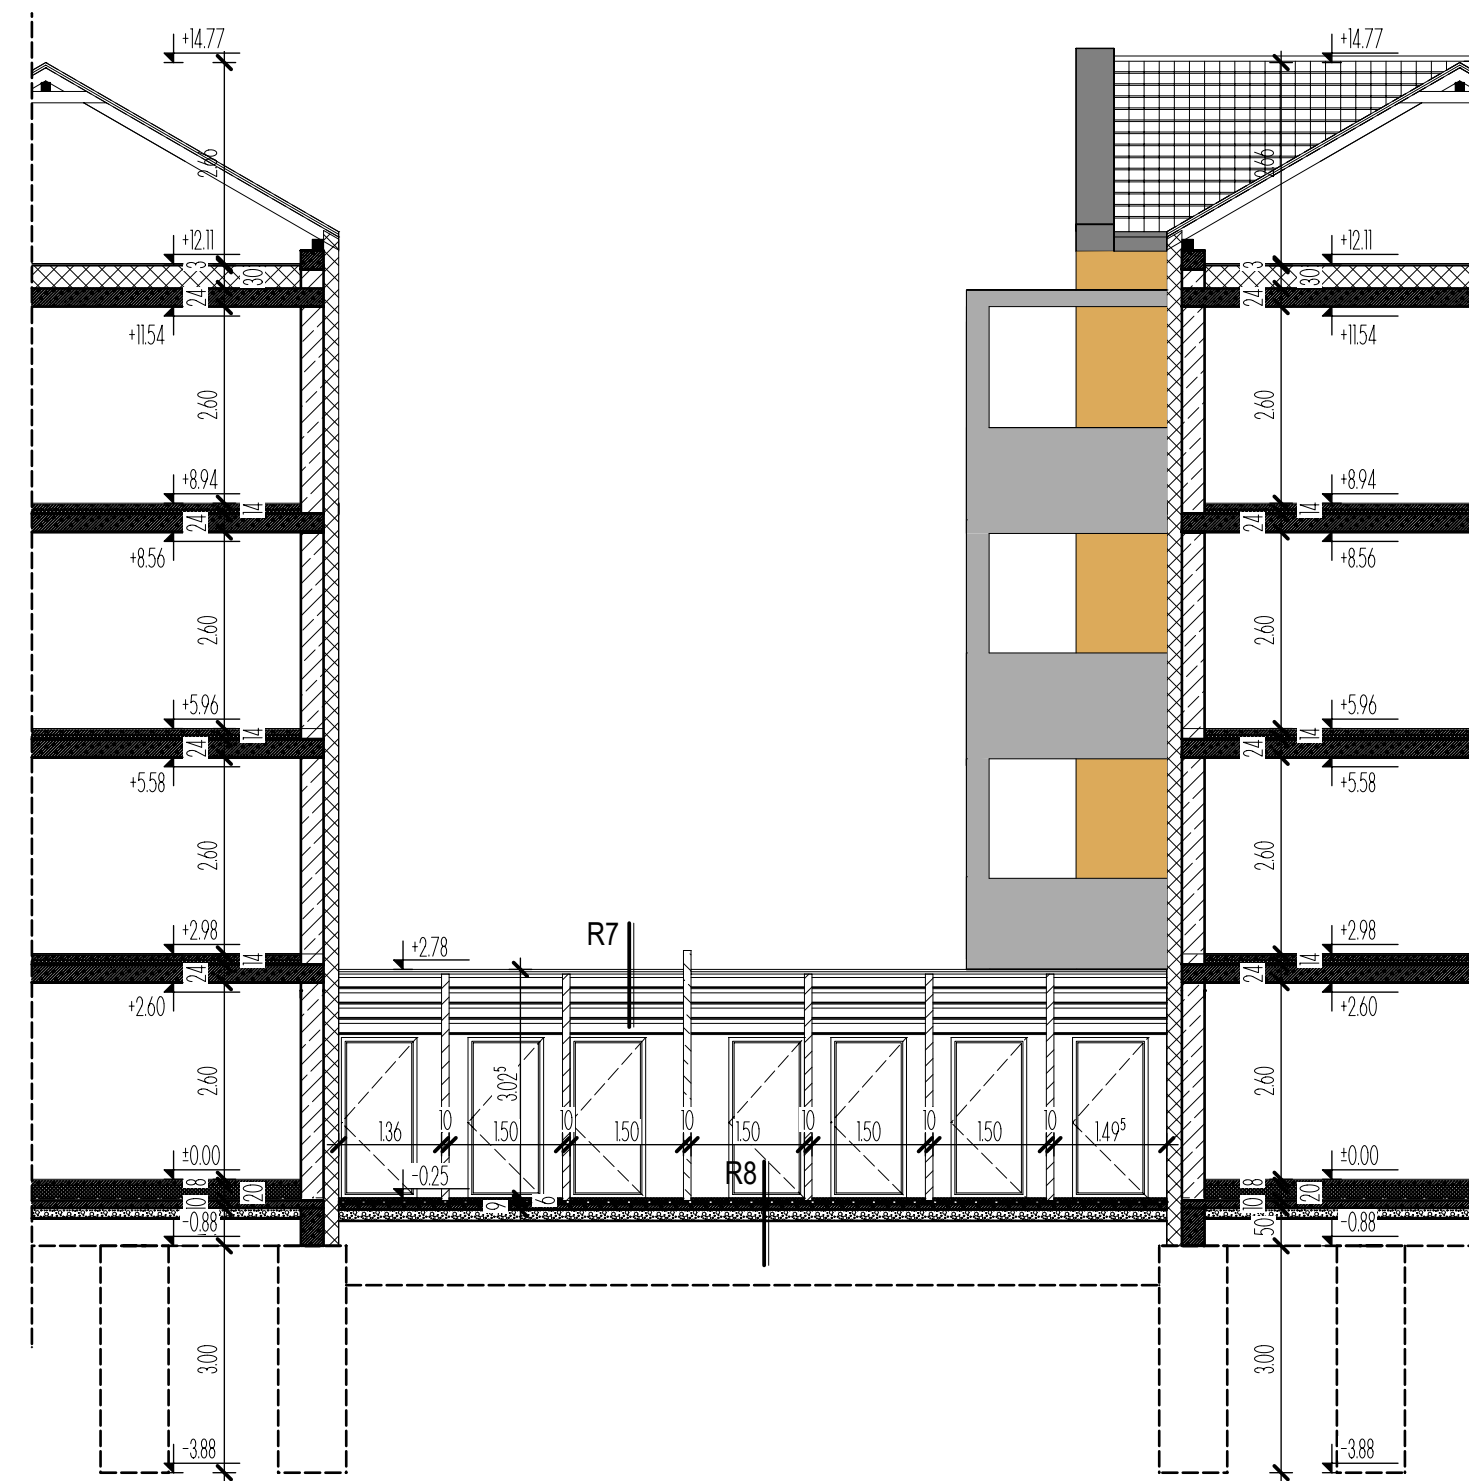

TÁROLÓ KERESZTMETSZET M = 1 : 100

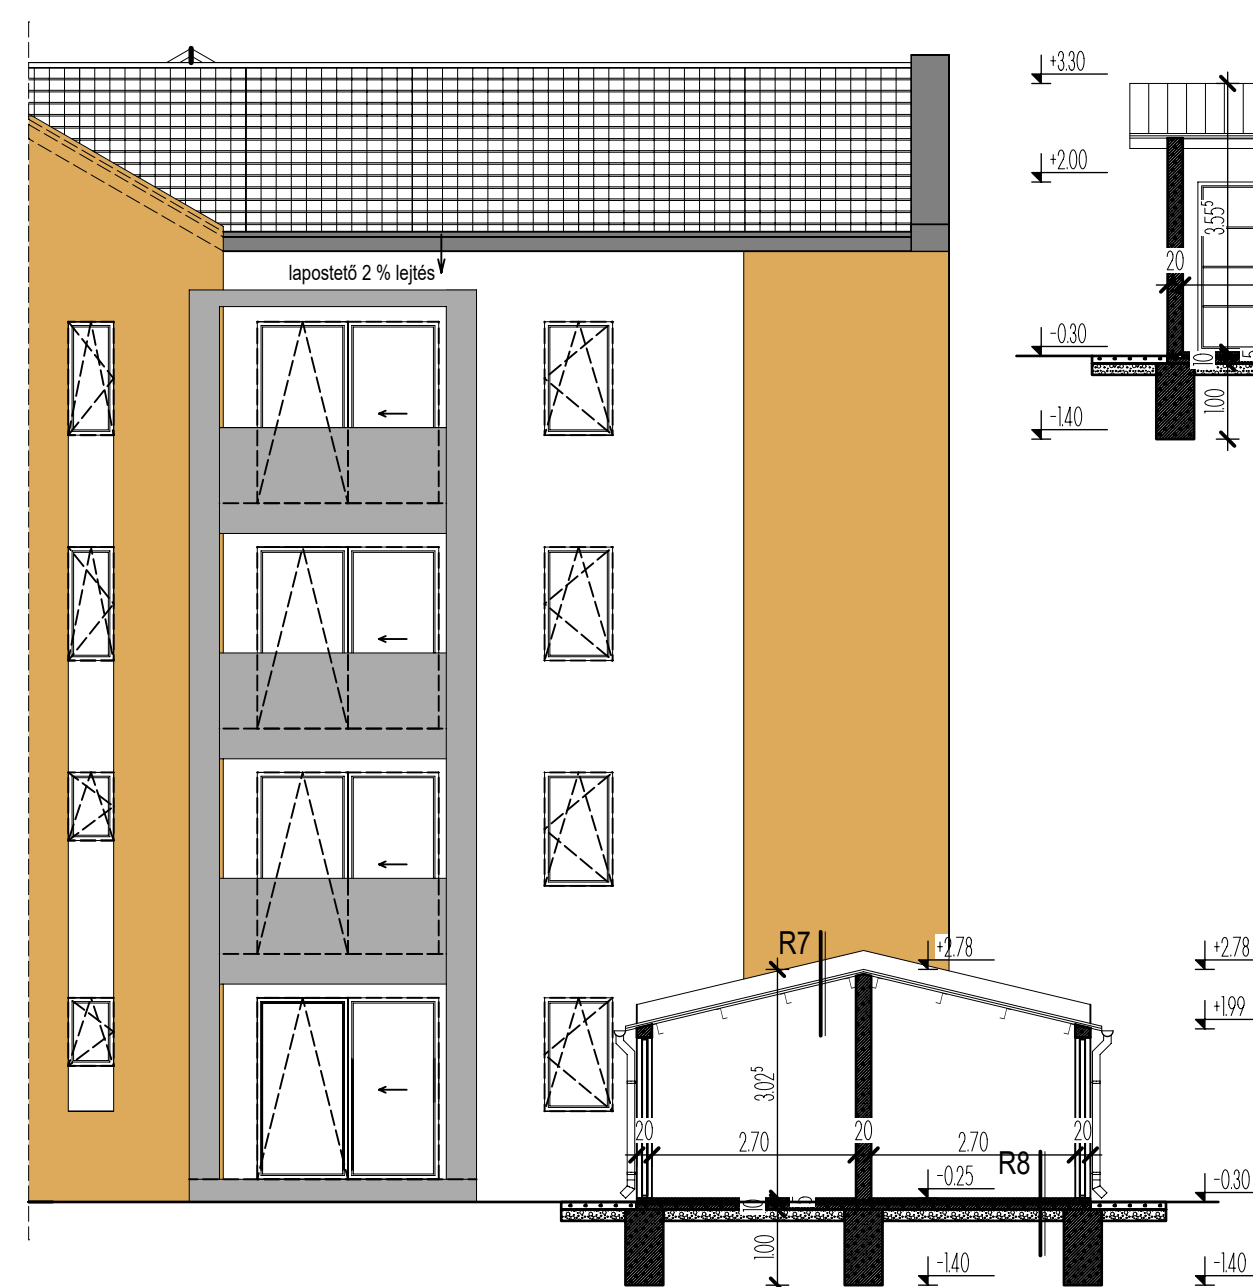


GARÁZS HOSSZMETSZET M = 1 : 100

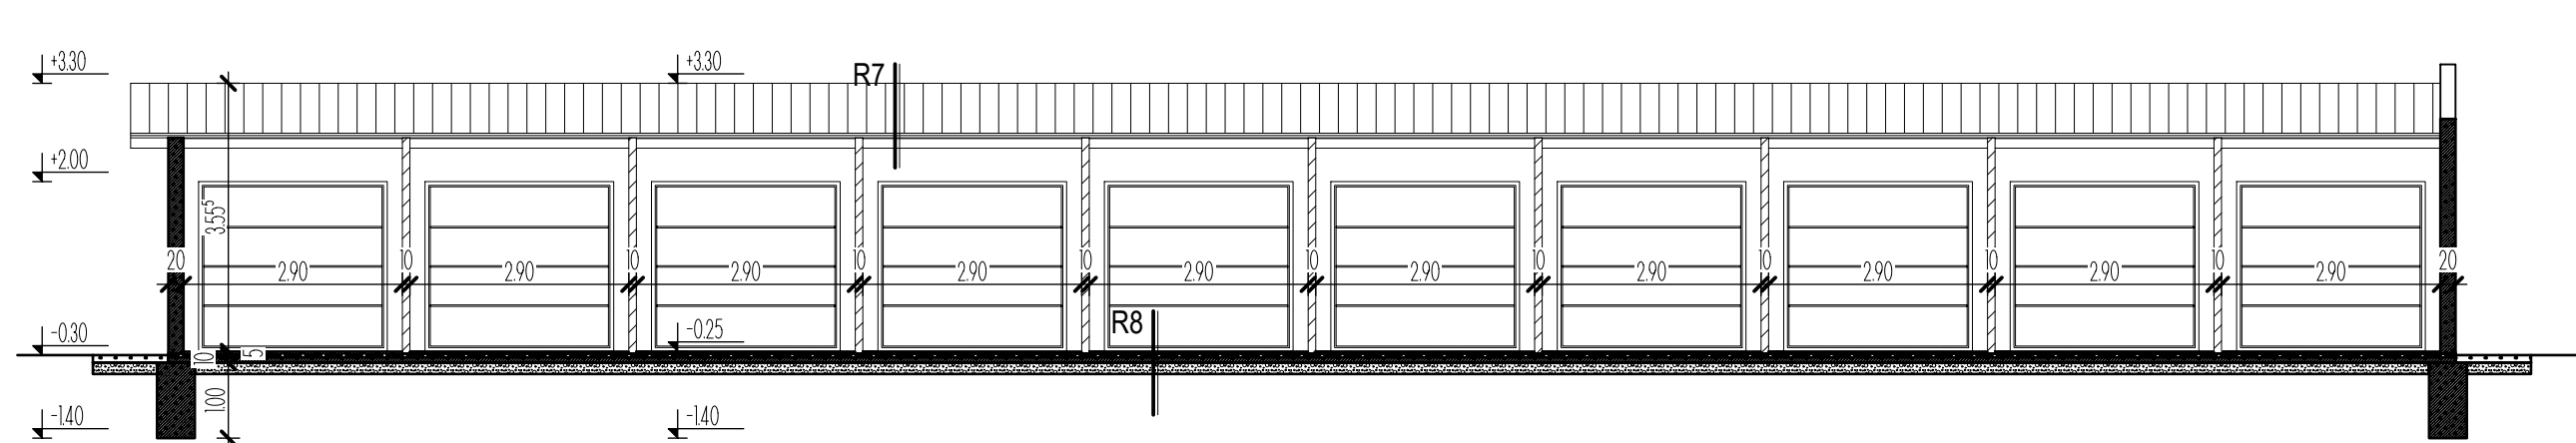

- R7 cserepeslemez fedés
Z 150 szelemenek
- R8 5,0 cm aljzatbeton
1 rtg. talajnedvesség elleni szigetelés
1 rtg. kellősités
10 cm vasalt szerelőbeton
15,0 cm kavicságyazat
feltöltés
termett talaj

GARÁZS KERESZTMETSZET M = 1 : 100

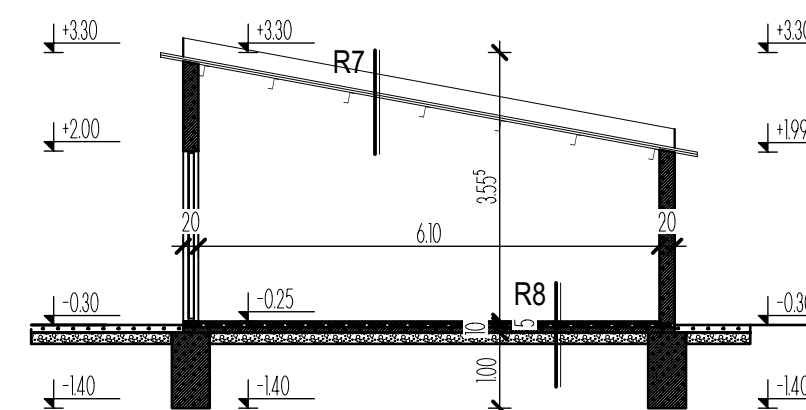

E - 9 GARÁZS, TÁROLÓ METSZETEK

Építető:	NAPSUGÁR LAKÓPARK Kft. 8500 Pápa, Határ utca 16.		
Épület helye:	8500 Pápa, Határ utca 16. Hrsz.: 4289.		
Építési munka:	Lakópark építése		
Felelős tervező:	Gáncs Attila Tibor, É 19-0271 8500 Pápa, Huszár ltp. 2. 4/4. 0630/9696619		
A tervező munkatársa:	Vágenhoffer József		
Terv típus:	Módosított építési engedélyezési tervdokumentáció 4/769-19/2017.		
Munka szám:	30/2017.mód	Dátum:	2023. június
		Lépték:	1:100, 1 : 500