
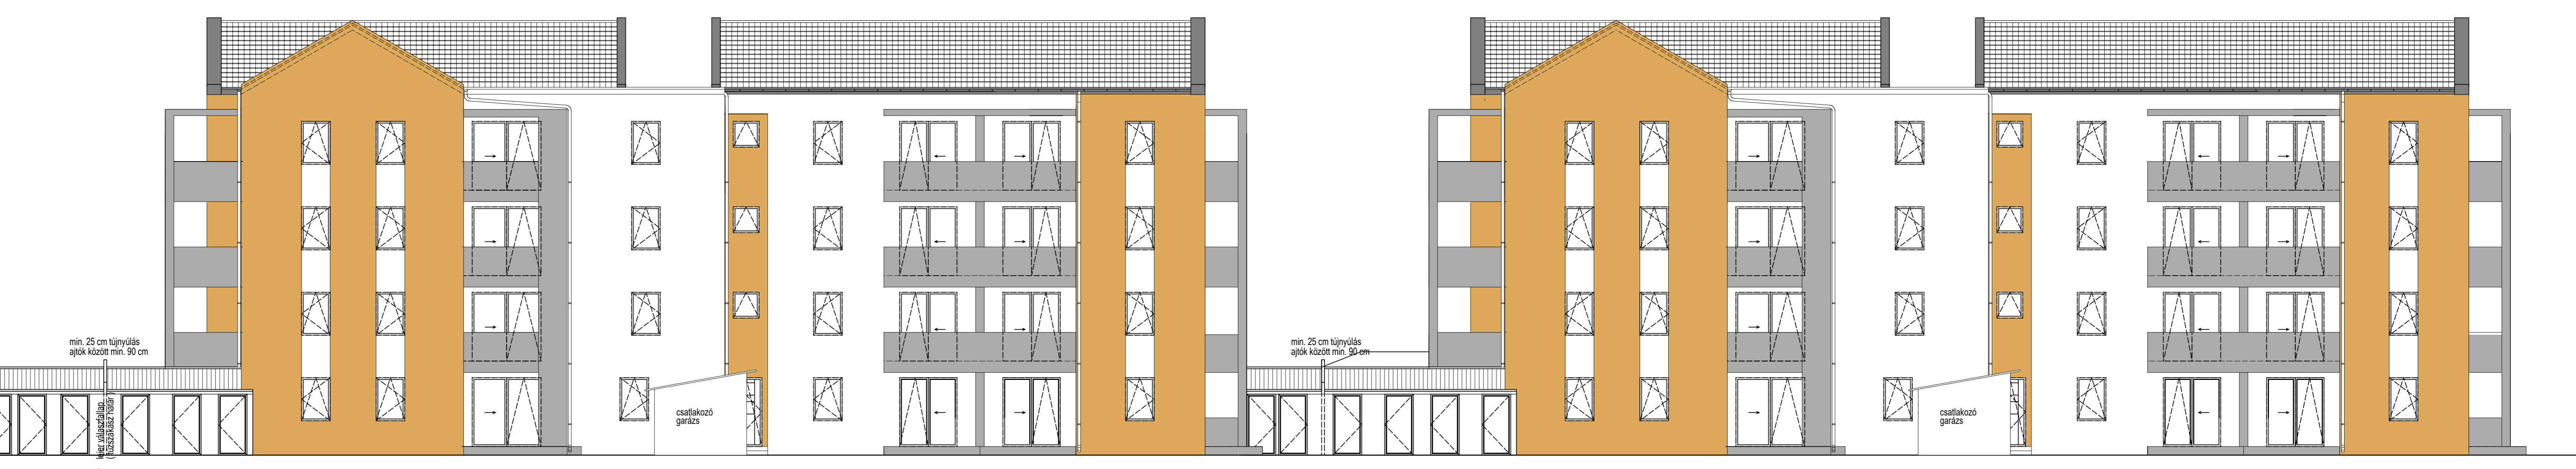


B - B METSZET M = 1 : 100

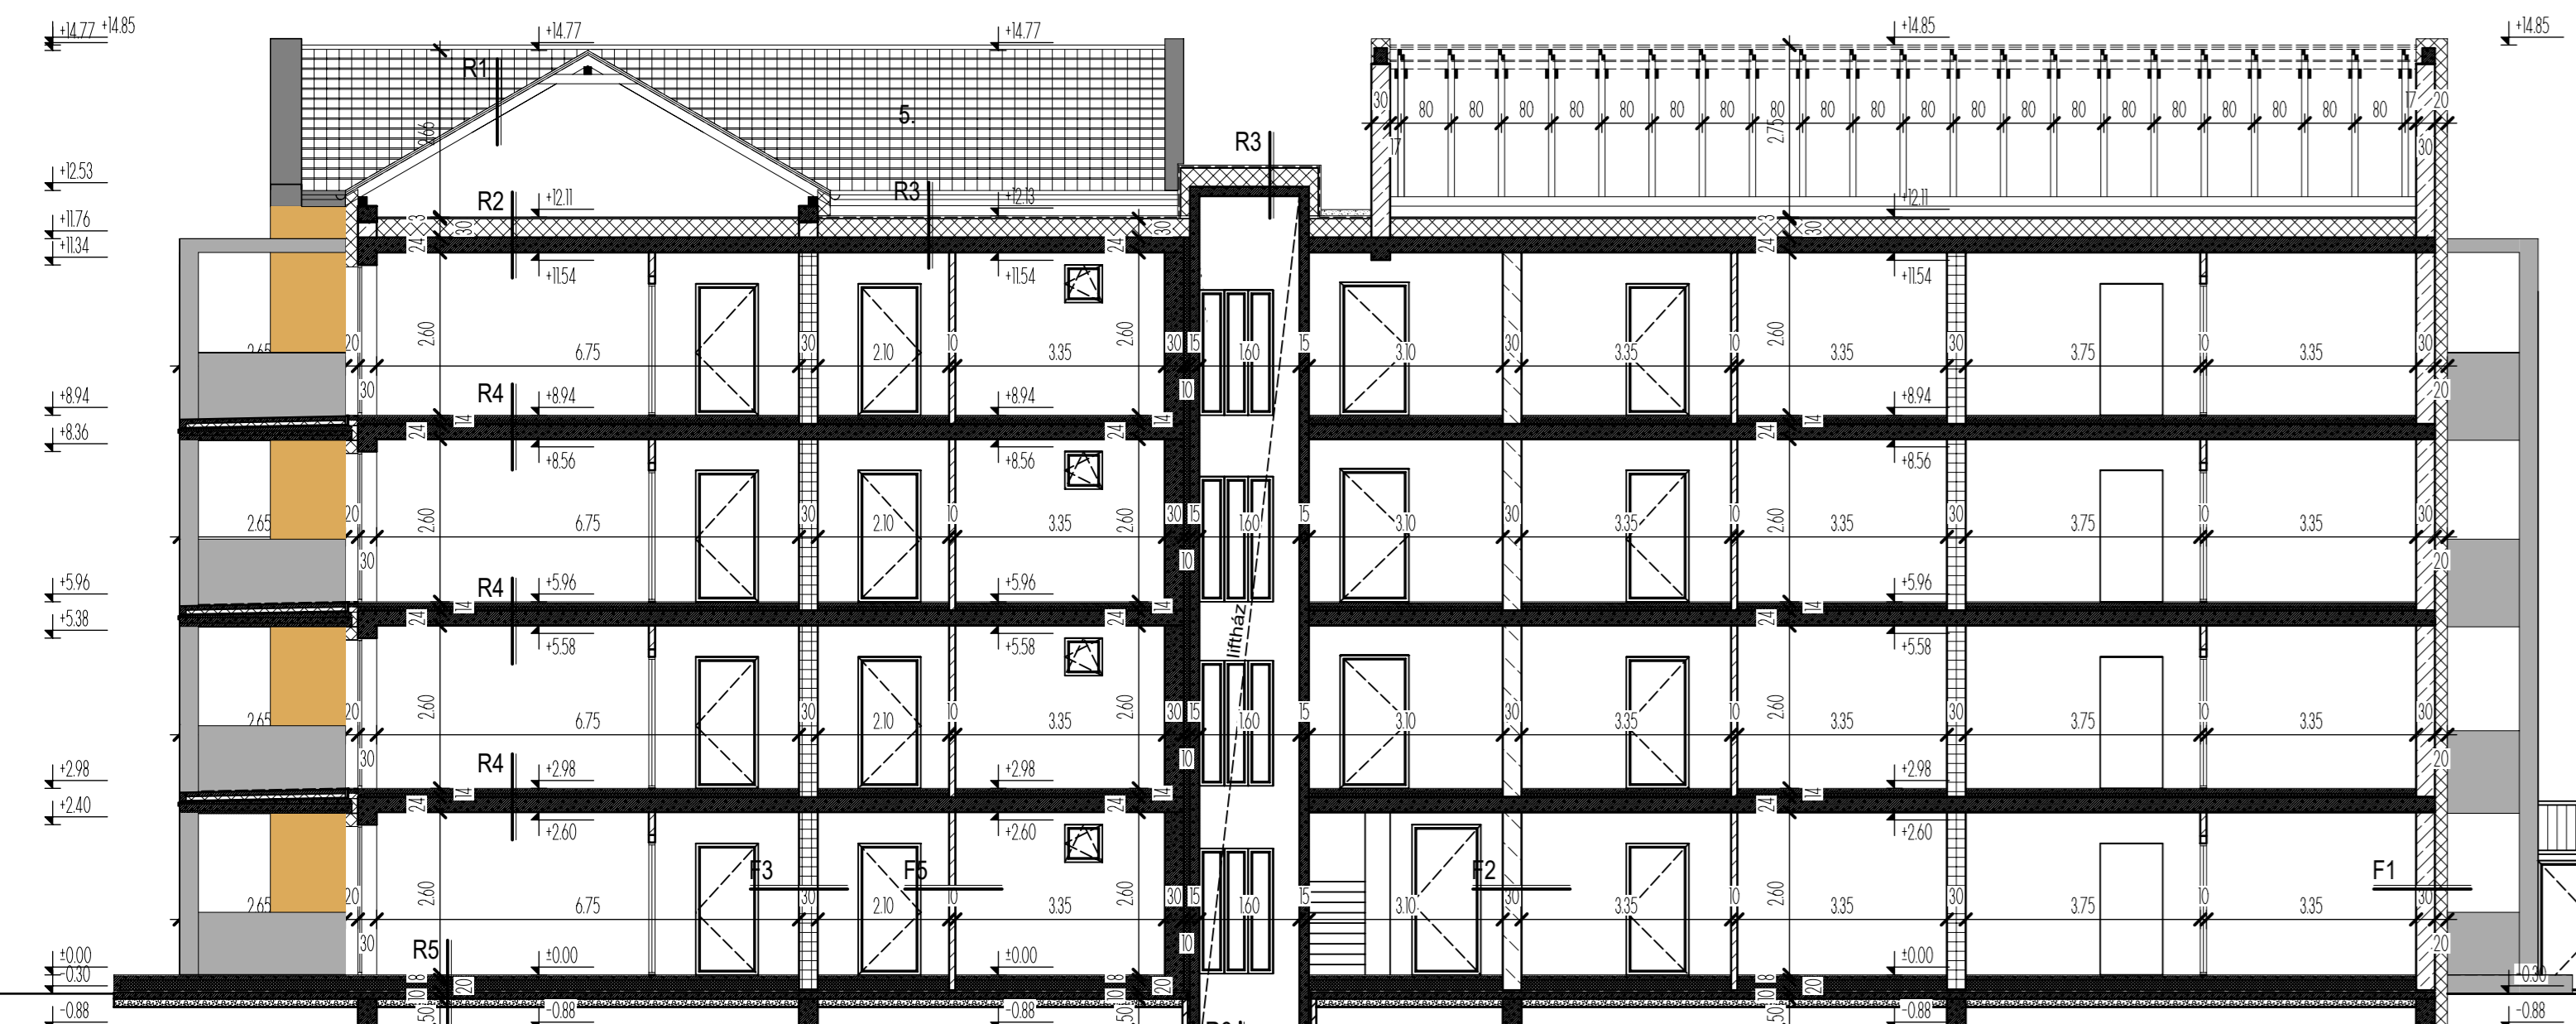

RÉTEGRENDEK:

- R1** homályolt cserépfedés
30/50 mm lécváz
50/50 mm ellenléc
1 rtg. páraáteresztő tetőfólia
10/15 cm szaruzat
- R2** 18 mm OSD burkolat
30 cm THERWOOLIN ELF 50 ELF100 hőszigetelés
1 rtg. párazáró fólia
24 cm előregyártott vb. födém
1 rtg. glettelés
- R3** 1 rtg. pvc szigetelés
AÜSTROTHERM AT-N 150 LK hőszigetelés min. 2 cm
30 cm AÜSTROTHERM AT-N 150 hőszigetelés
1 rtg. páravédelmi szigetelés
24 cm előregyártott vb. födém
1 rtg. glettelés
- R4** 2,0 cm burkolat
6,0 cm aljzatbeton
6,0 cm AÜSTROTHERM AT-N 150 hőszigetelés
24 cm előregyártott vb. födém
1 rtg. glettelés
- R5** 2,0 cm burkolat
6,0 cm aljzatbeton
1 rtg. technológiai szigetelés
20,0 cm AÜSTROTHERM AT-N 100 hőszigetelés
10 cm vasalt szerelőbeton
15,0 cm kavicságyazat
feltöltés
termett talaj
- R6** 2,0 cm burkolat
15,0 cm vasalt aljzat
2 rtg. talajvíz elleni szigetelés
1 rtg. kellősítés
10 cm szerelőbeton
15,0 cm kavicságyazat
feltöltés
termett talaj
- R7** cseresepelmez, fedés
Z 150 szelemenek
- R8** 5,0 cm aljzatbeton
1 rtg. talajnedvesség elleni szigetelés
1 rtg. kellősítés
10 cm vasalt szerelőbeton
15,0 cm kavicságyazat
feltöltés
termett talaj

JELMAGYARÁZAT:

- POROTHERM 30 n+f rapid dryfix falazat
- POROTHERM 30 aku z falazat
- POROTHERM 30 x-therm falazat
- POROTHERM 10 n+f rapid dryfix falazat
- vasbeton szerkezet
- hőszigetelés
- kavicságy
- alaprajzon áthidalók, gerendák jelölése

- F1** 20 cm AÜSTROTHERM AT-H80 hőszigetelő rendszer
30 cm POROTHERM 30 N+F RAPID DRYFIX falazat
1 cm belső vakolat
- F2** 1 cm belső vakolat
30 cm POROTHERM 30 X-THERM falazat
1 cm belső vakolat
- F3** 1 cm belső vakolat
30 cm POROTHERM 30 AKU Z falazat
1 cm belső vakolat
- F4** 1 cm belső vakolat
30 cm POROTHERM 30 N+F RAPID DRYFIX falazat
1 cm belső vakolat
- F5** 1 cm belső vakolat
10 cm POROTHERM 10 N+F RAPID DRYFIX falazat
1 cm belső vakolat
- F6** 20 cm AÜSTROTHERM AT-H80 hőszigetelő rendszer
20 cm zsárukó falazat
10 cm AÜSTROTHERM AT-H80 hőszigetelő rendszer

E - 7 B - B METSZET

Építető:	NAPSUGÁR LAKÓPARK Kft. 8500 Pápa, Határ utca 16.		
Épület helye:	8500 Pápa, Határ utca 16. Hrsz.: 4289.		
Építési munka:	Lakópark építése		
Felölős tervező:	Gáncs Attila Tibor, É 19-0271 8500 Pápa, Huszár ltp. 2. 4/4. 0630/9696619		
A tervező munkatársa:	Vágenhoffler József		
Terv típus:	Módosított építési engedélyezési tervdokumentáció 4/769-19/2017.		
Munka szám:	30/2017.mód	Dátum:	2023. június
Lépték:	1:100, 1 : 500		