


ÉPÜLETMAGASSÁG SZÁMÍTÁS M = 1 : 200

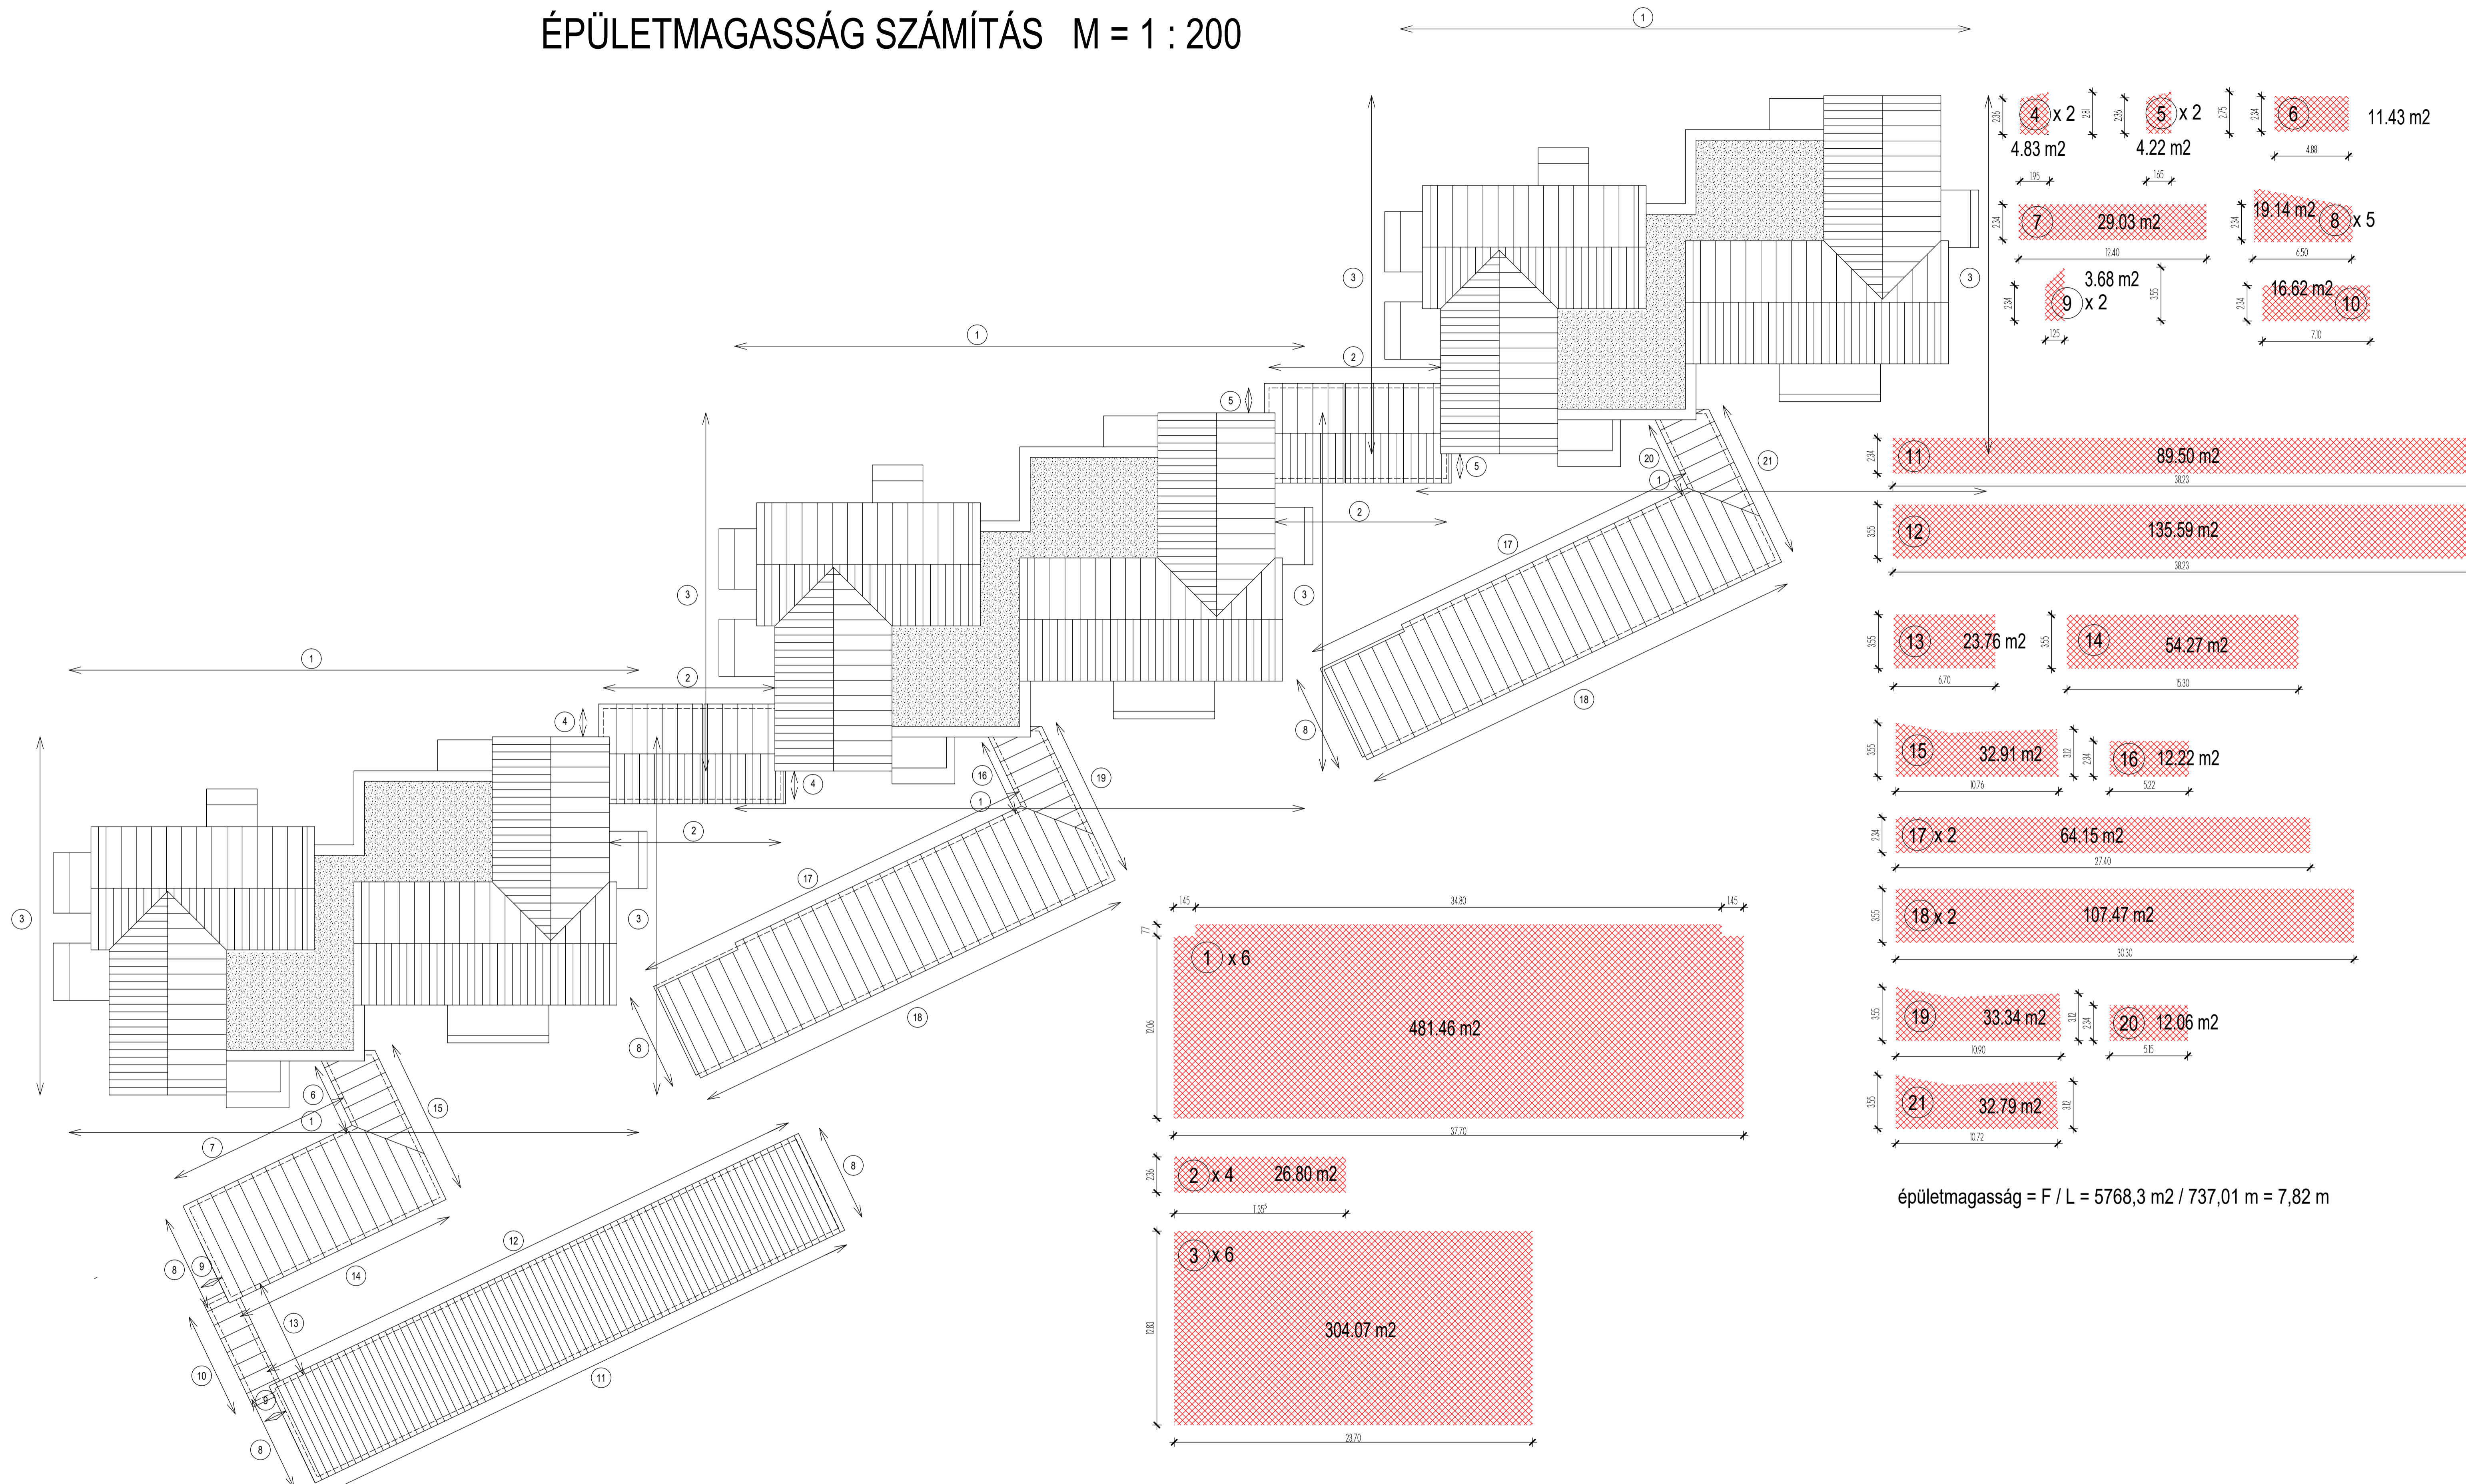

ÉPÜLETMAGASSÁG SZÁMÍTÁS

Építető:	NAPSUGÁR LAKÓPARK Kft. 8500 Pápa, Határ utca 16.		
Épület helye:	8500 Pápa, Határ utca 16. Hrsz.: 4289.		
Építési munka:	Lakópark építése		
Felkészítő tervező:	Gáncs Attila Tibor, É 19-0271 8500 Pápa, Huszár ltp. 2. 4/4. 0630/9696619		
A tervező munkatársa:	Vágenhoffer József		
Terv típus:	Módosított építési engedélyezési tervdokumentáció 4/769-19/2017.		
Munka szám:	30/2017.mód	Dátum:	2023. június
Lépték:	1:200		